

Munkaszám: 73/2024
 Adatszolgáltatás iktatószáma: 2/225/2024


VÁLTOZÁSI VÁZRAJZ

A 245/305 és 245/308 helyrajzi számú
 földrészletek megosztásáról

Méretarány: 1:2000

A vázrajz méretek levételére nem alkalmas.

Cím koordináták			
Hrsz	Pontszám	Y	X
245/348	1	832932	239309
245/349	1	832998	239356
245/350	1	833071	239402
245/351	1	833124	239435
245/352	1	833162	239457
245/353	1	833202	239480
245/354	1	833241	239495
245/355	1	833271	239509
245/356	1	833333	239540

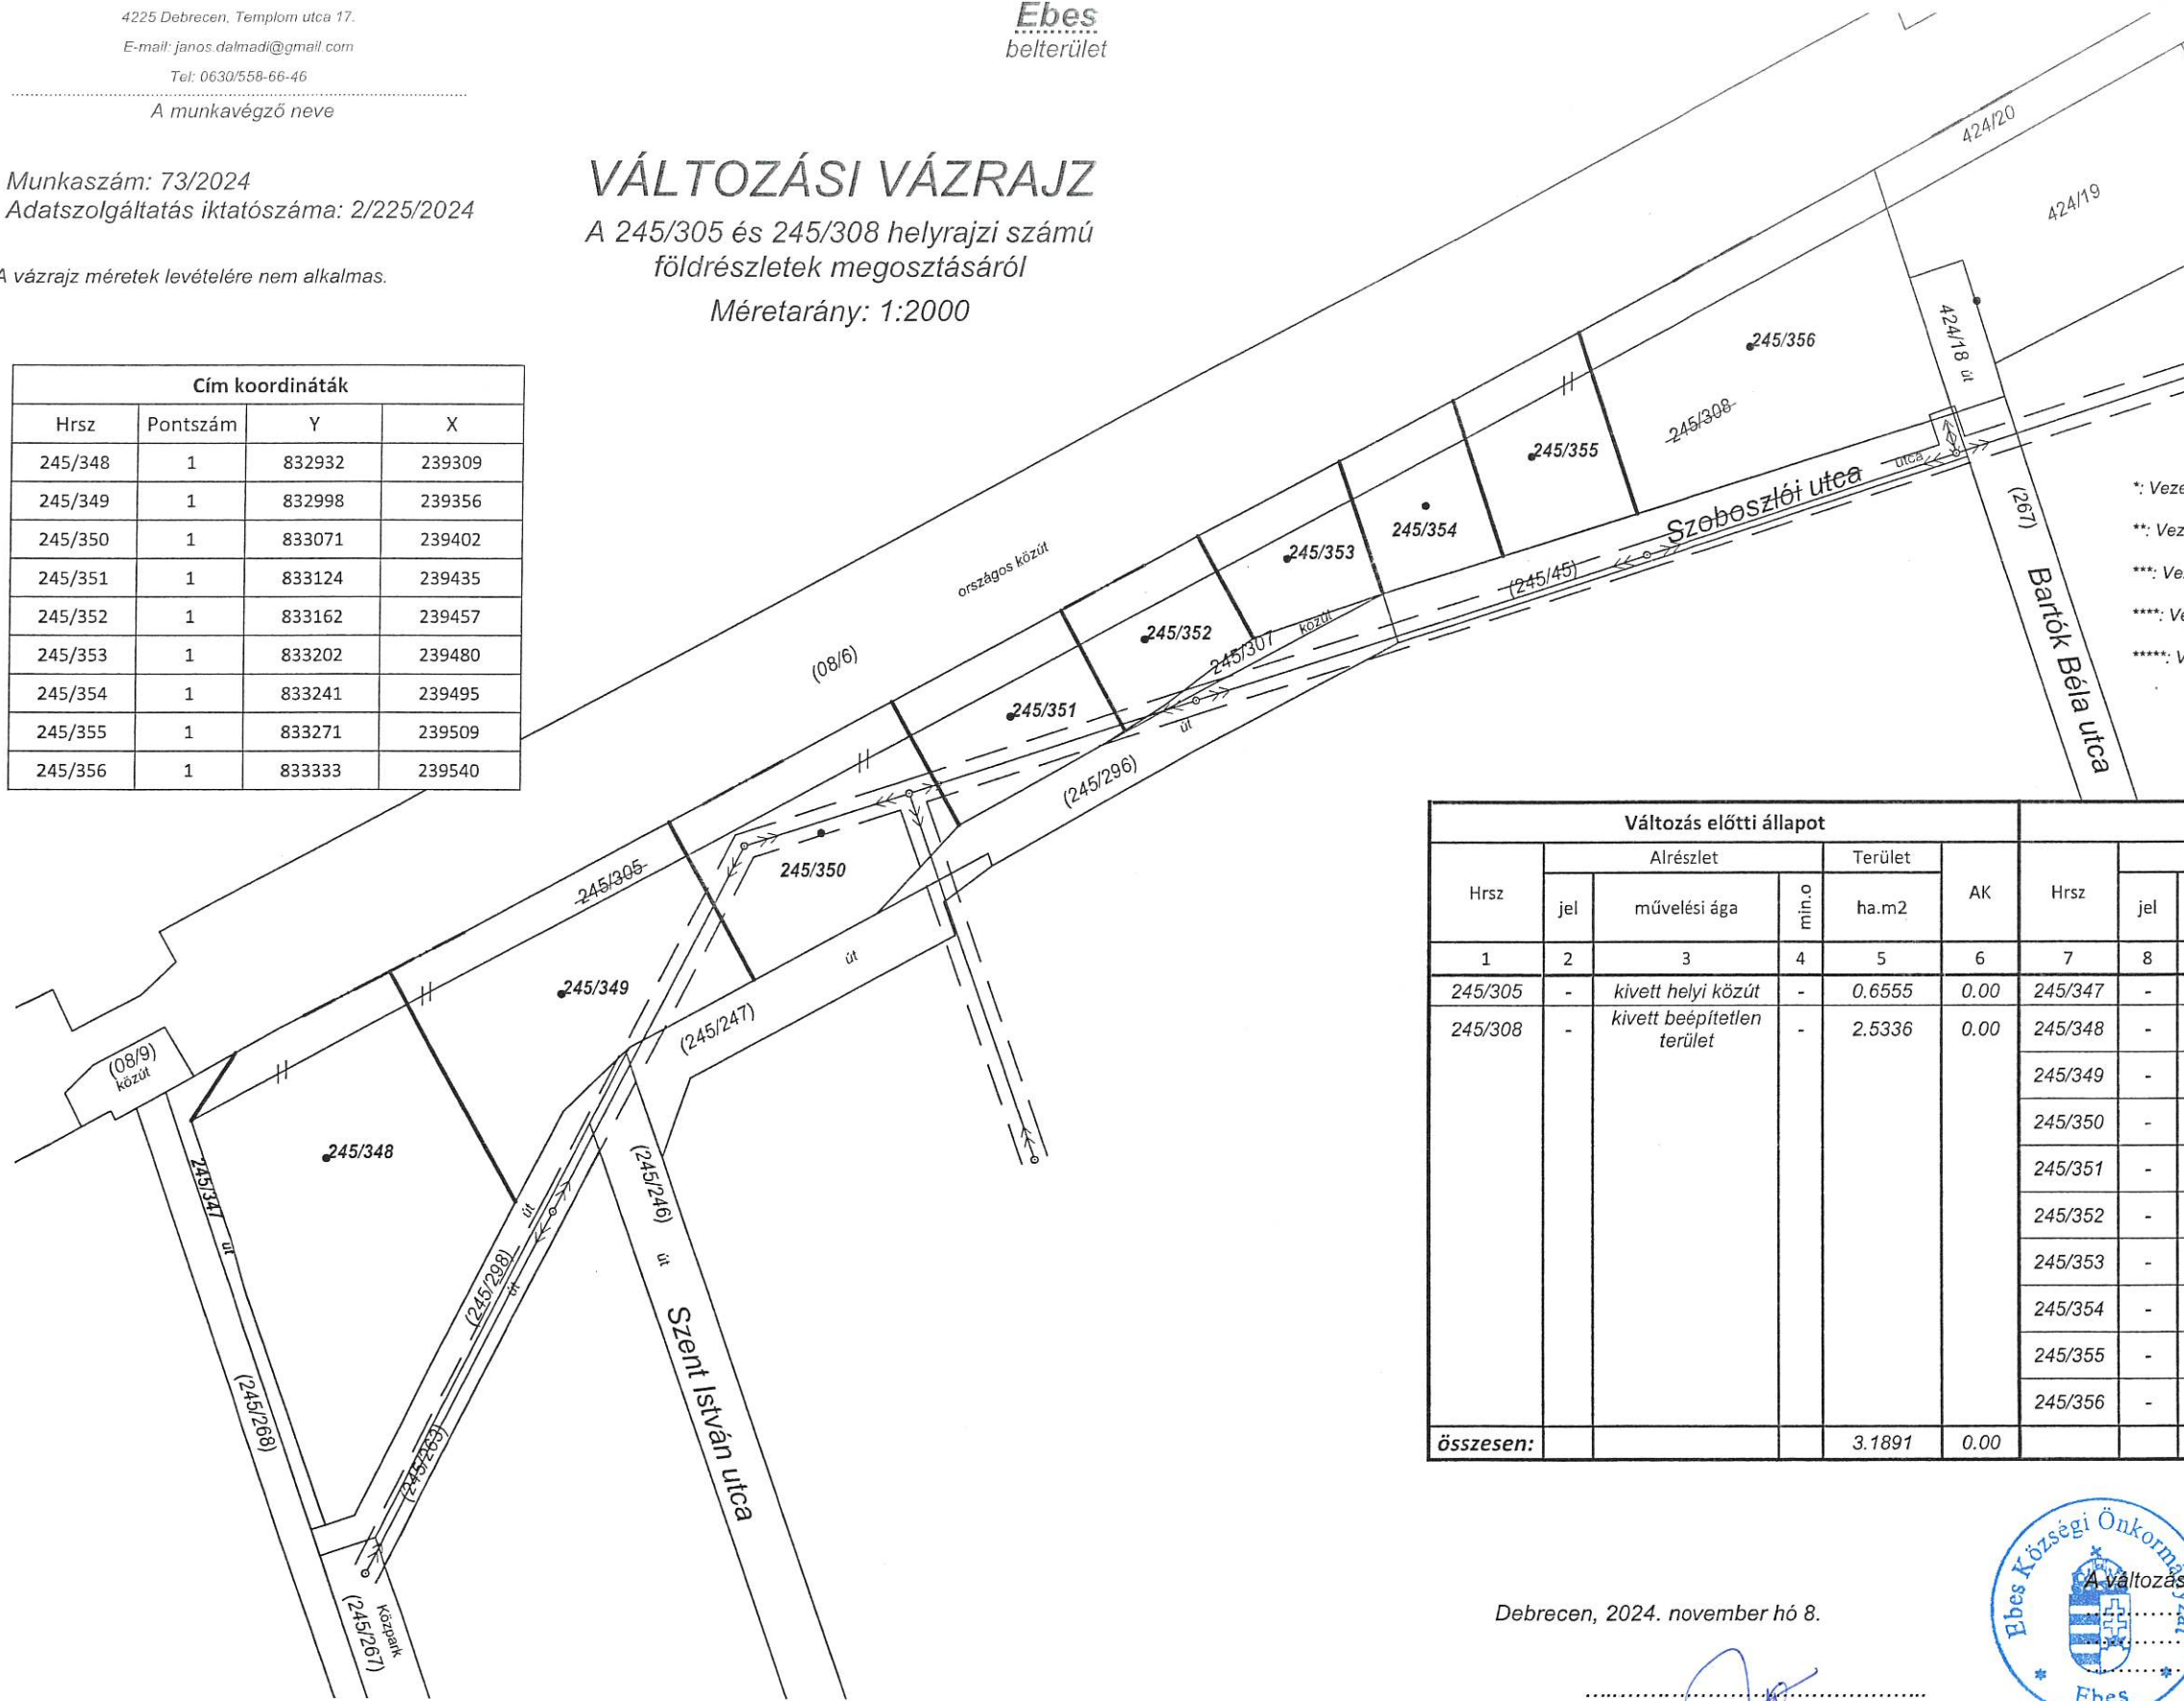

Hajdú-Bihar Vármegyei Földhivatal	
Szervezeti egység/Ügyintéző:	Szgn:
Bekérkezés időpontja: 2024-12-07	Munkák kezdési időpontja:
Érkezési dátum:	Munkák befejezési időpontja:
Iktatószám: 620667	

- *: Vezetékjog – 331 nm - OPUS TITÁSZ ÁRAMHÁLÓZATI ZRT - 37702/3/2017.12.19
- ** : Vezetékjog – 690 nm - OPUS TITÁSZ ÁRAMHÁLÓZATI ZRT - 37702/3/2017.12.19
- ***: Vezetékjog – 410 nm - OPUS TITÁSZ ÁRAMHÁLÓZATI ZRT - 37702/3/2017.12.19
- ****: Vezetékjog – 61 nm - OPUS TITÁSZ ÁRAMHÁLÓZATI ZRT - 37702/3/2017.12.19
- *****: Vezetékjog – 12 nm - OPUS TITÁSZ ÁRAMHÁLÓZATI ZRT - 37702/3/2017.12.19

Változás előtti állapot						Változás utáni állapot						Szolgalmi és egyéb jogok	Megjegyzés	
Hrsz	Alrészlet			Terület		Hrsz	alrészlet			Terület				AK
	jel	művelési ága	min.o	ha.m2	AK		jel	művelési ága	min.o	ha.m2	AK			
1	2	3	4	5	6	7	8	9	10	11	12	13	14	
245/305	-	kivett helyi közút	-	0.6555	0.00	245/347	-	kivett helyi közút	-	0.0636	0.00	-		
245/308	-	kivett beépítetlen terület	-	2.5336	0.00	245/348	-	kivett beépítetlen terület	-	0.8000	0.00	-		
						245/349	-	kivett beépítetlen terület	-	0.5000	0.00	*		
						245/350	-	kivett beépítetlen terület	-	0.3472	0.00	**		
						245/351	-	kivett beépítetlen terület	-	0.2138	0.00	***		
						245/352	-	kivett beépítetlen terület	-	0.1600	0.00	****		
						245/353	-	kivett beépítetlen terület	-	0.1500	0.00	-		
						245/354	-	kivett beépítetlen terület	-	0.1545	0.00	-		
						245/355	-	kivett beépítetlen terület	-	0.2000	0.00	-		
						245/356	-	kivett beépítetlen terület	-	0.6000	0.00	*****		
összesen:				3.1891	0.00					3.1891	0.00			

Debrecen, 2024. november hó 8.

készítő és minőséget tanúsító
 földmérő ig.sz.: 10897
 Ing. rend. min. szám: 2276/2015



A változás akaratunknak megfelelően történt:

A helyrajzi számozás és területszámítás helyes. Ez a záradék a kelteztől számított egy évig hatályos.

Hajdúszoboszló, 2024. hó nap

P.H.

Záradékoló:

Ing.rend.min.sz.:
 Minősítés szám: 1753/2012

620667/2024